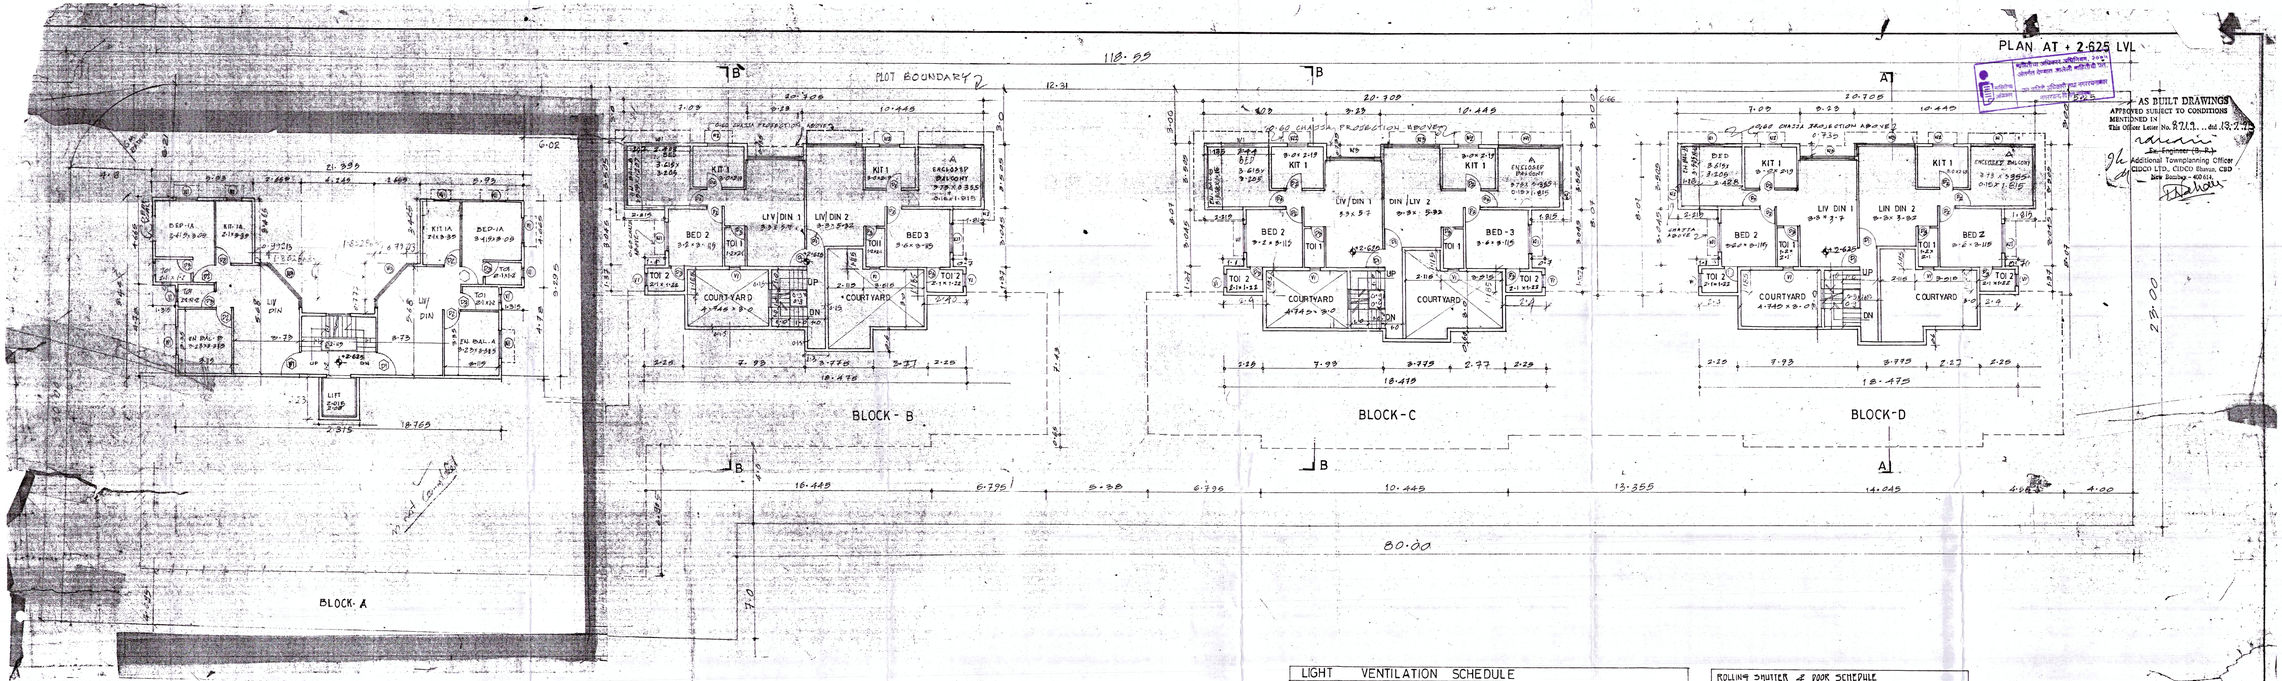
PLAN AT + 2·625 LVL
PLOT BOUNDARY
118·83
12·31
20·300
10·445
9·23
7·09
9·23
20·705
10·445
9·23
7·09
20·705
10·445
9·23
7·09
20·705
10·445
9·23
7·09